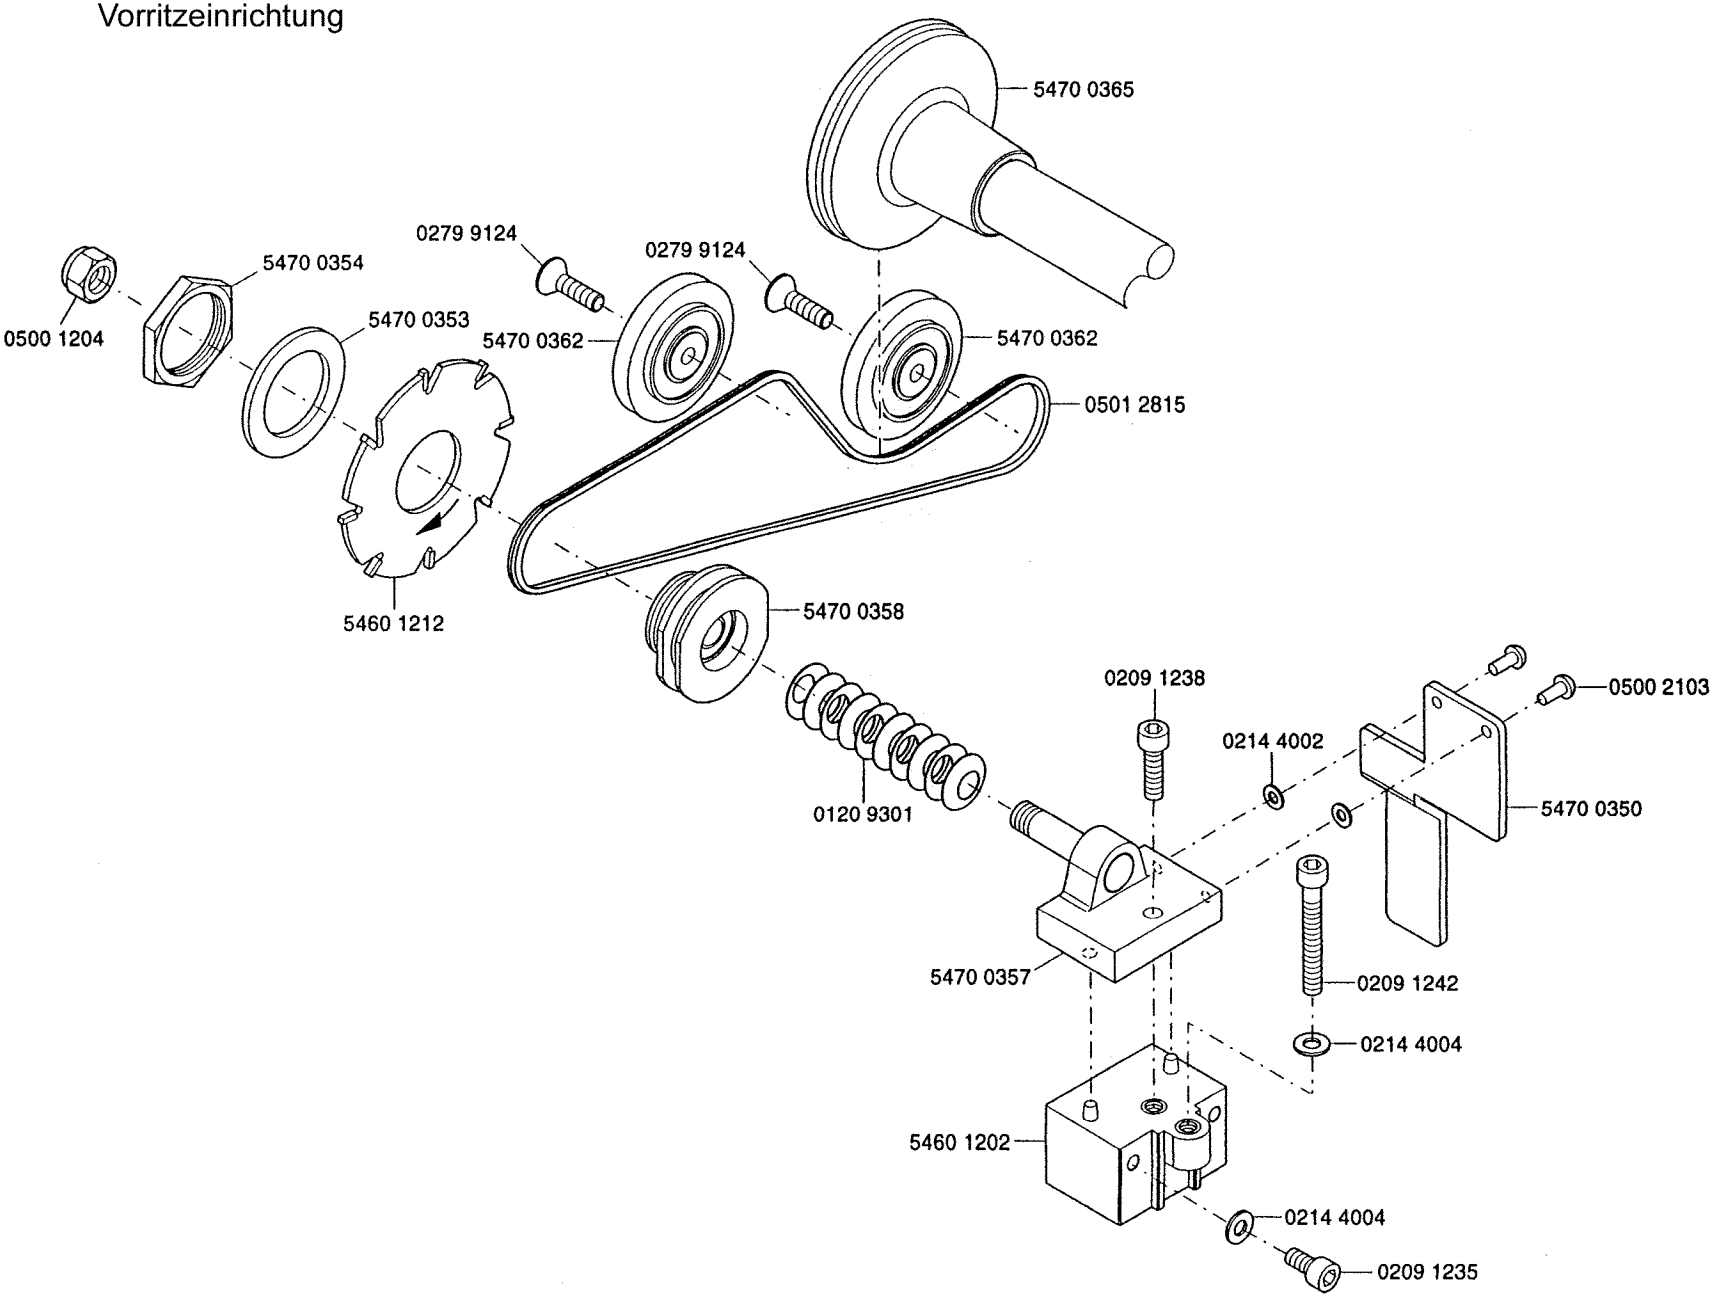Vorritzeinrichtung